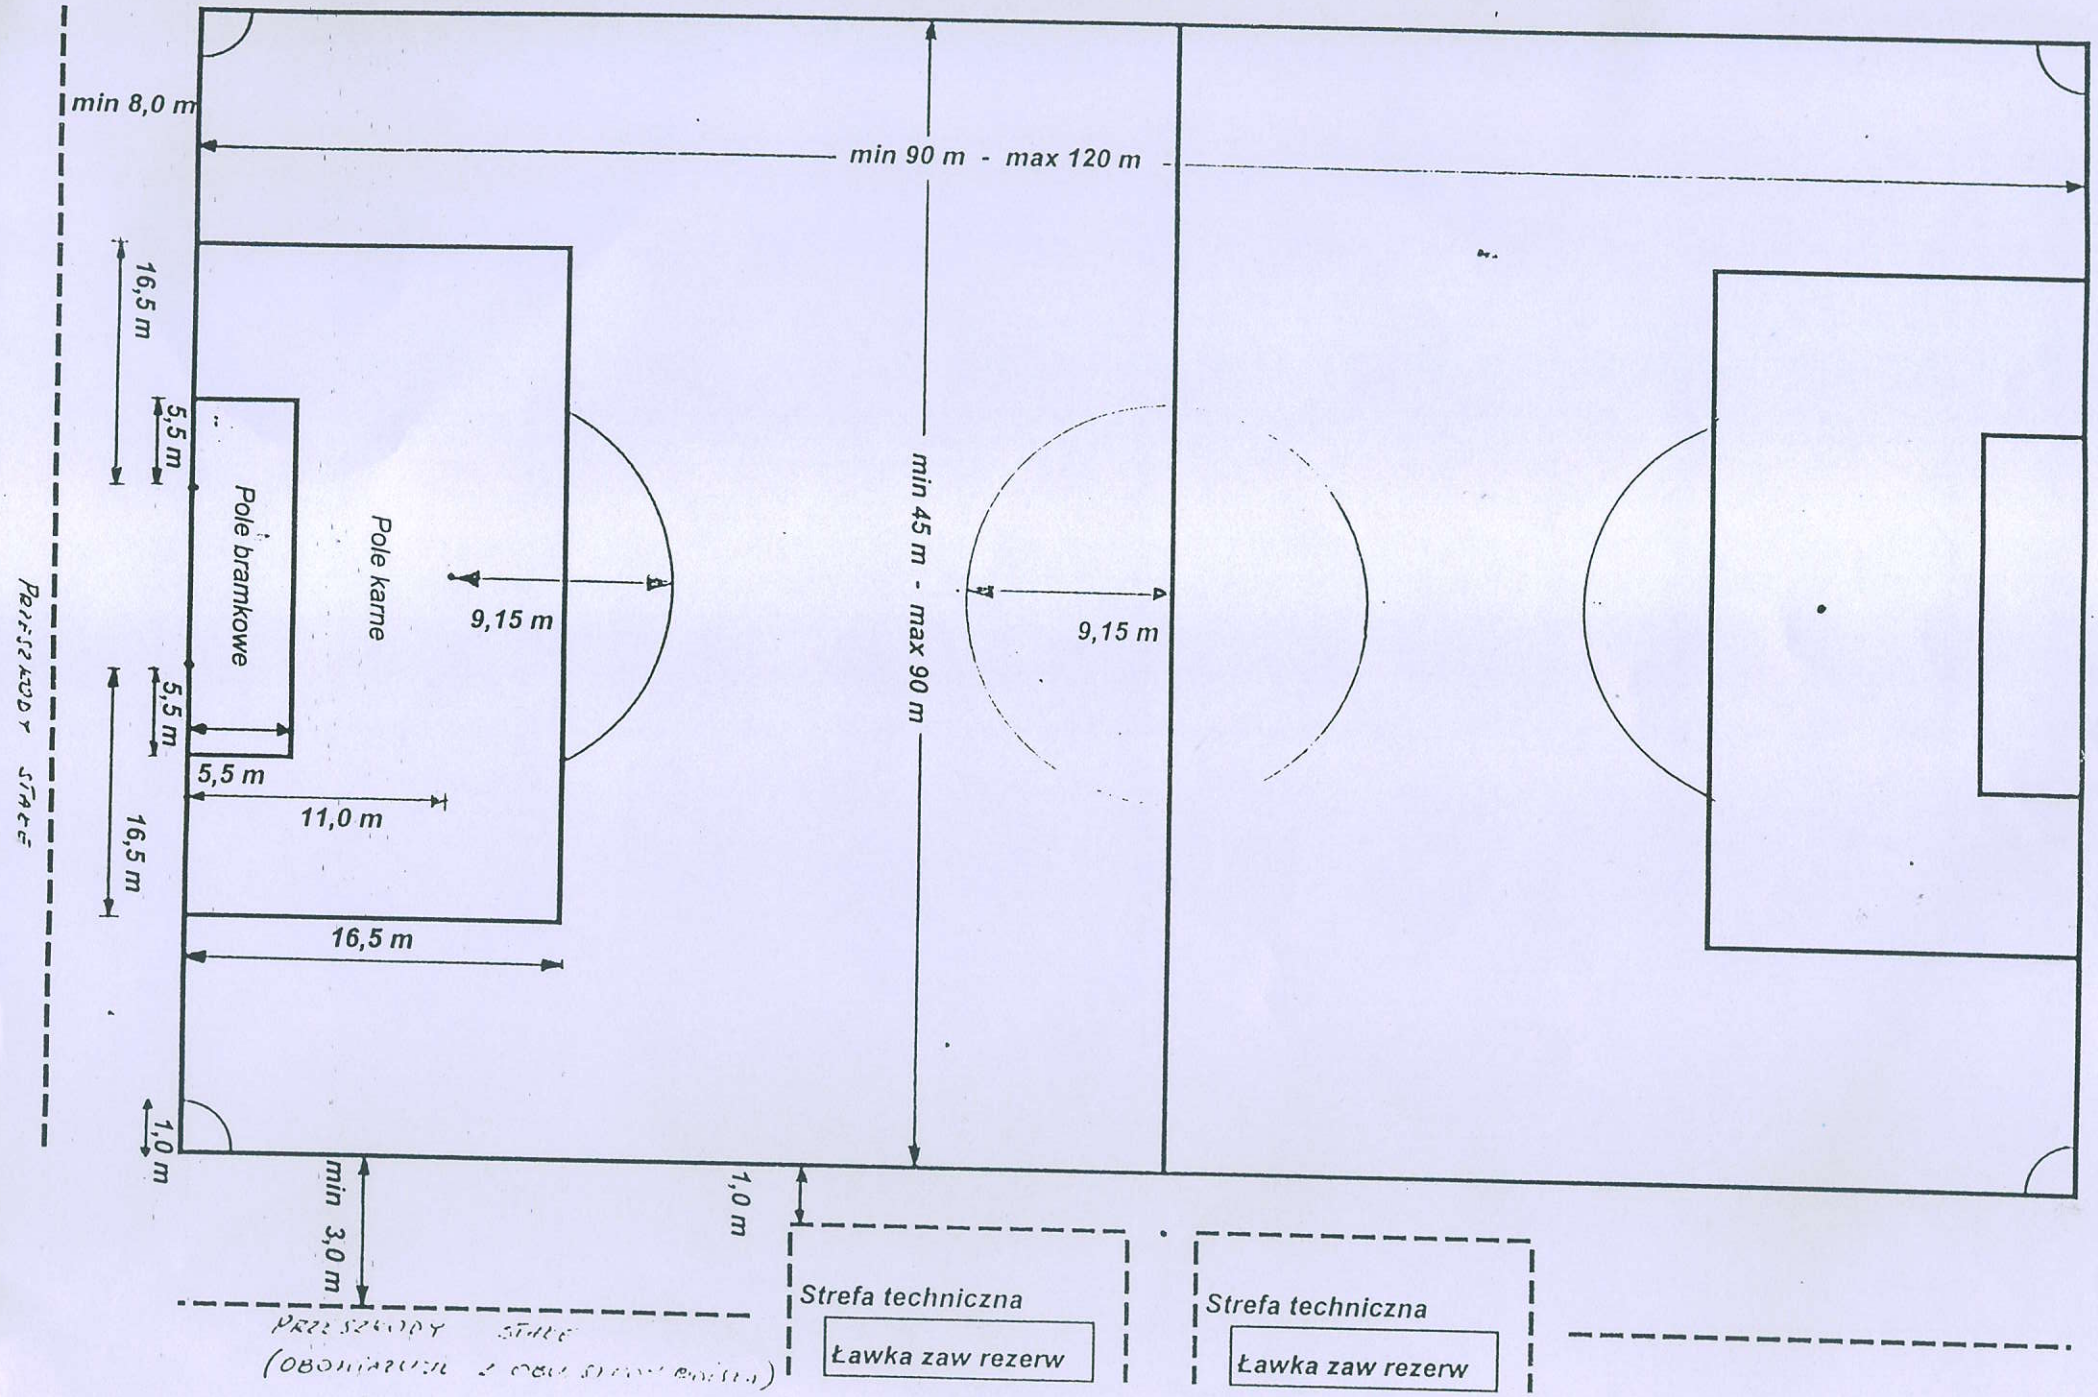
min 8,0 m
min 90 m - max 120 m
16,5 m
5,5 m
Pole bramkowe
Pole karne
9,15 m
min 45 m - max 90 m
9,15 m
5,5 m
5,5 m
11,0 m
16,5 m
16,5 m
1,0 m
min 3,0 m
1,0 m
PRZESZKODY STAŁE
Strefa techniczna
Ławka zaw rezerw
Strefa techniczna
Ławka zaw rezerw